



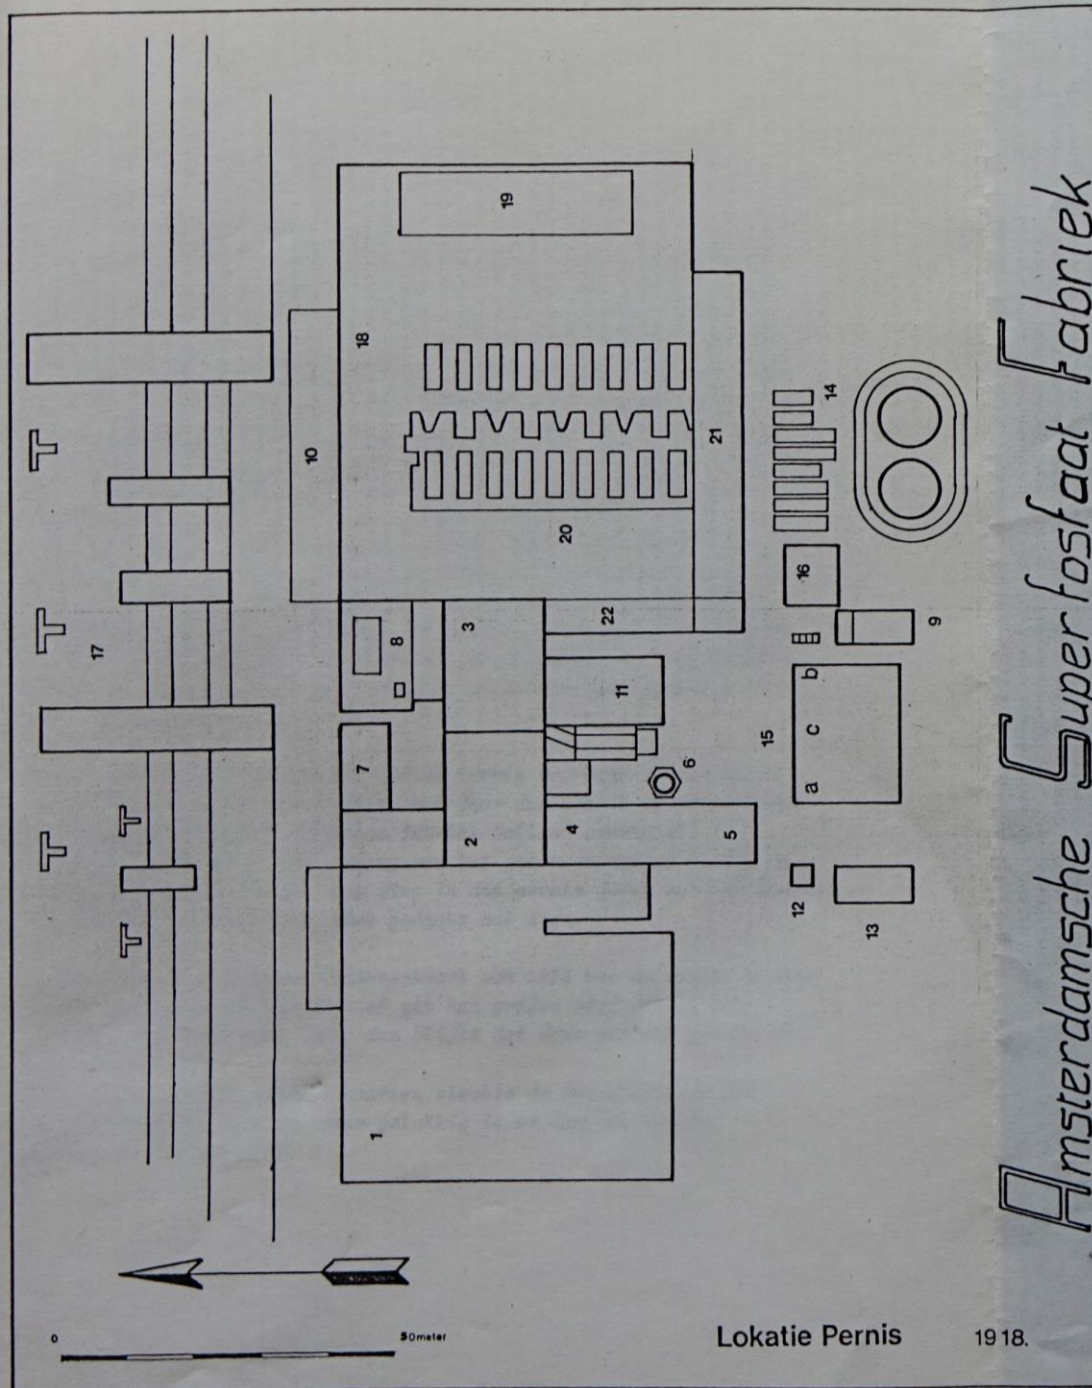

Plattegrond van 1918

1. Ruwe fosfaatopslag
2. Molenhuis
3. Superfosfaatinst.
4. Machinekamer
5. Ketelhuis
6. Schoorsteen
7. Kantoor
8. Bloeddrogerij
9. Schaftlokaal en toiletten
10. Diverse afdaken
11. Kiezelzuurfabriek
12. Watertoren
13. Laboratorium
14. Opslagtanks
- 15a. Smederij
- 15b. Timmerwinkel
- 15c. Magazijn
16. Bergplaats
17. Havenfront
18. Rijpingsloods
19. Chloorkalkinst.
20. Veevoederinst.
21. Zakkenmagazijn
22. Loodbranderij en el.werkpl.

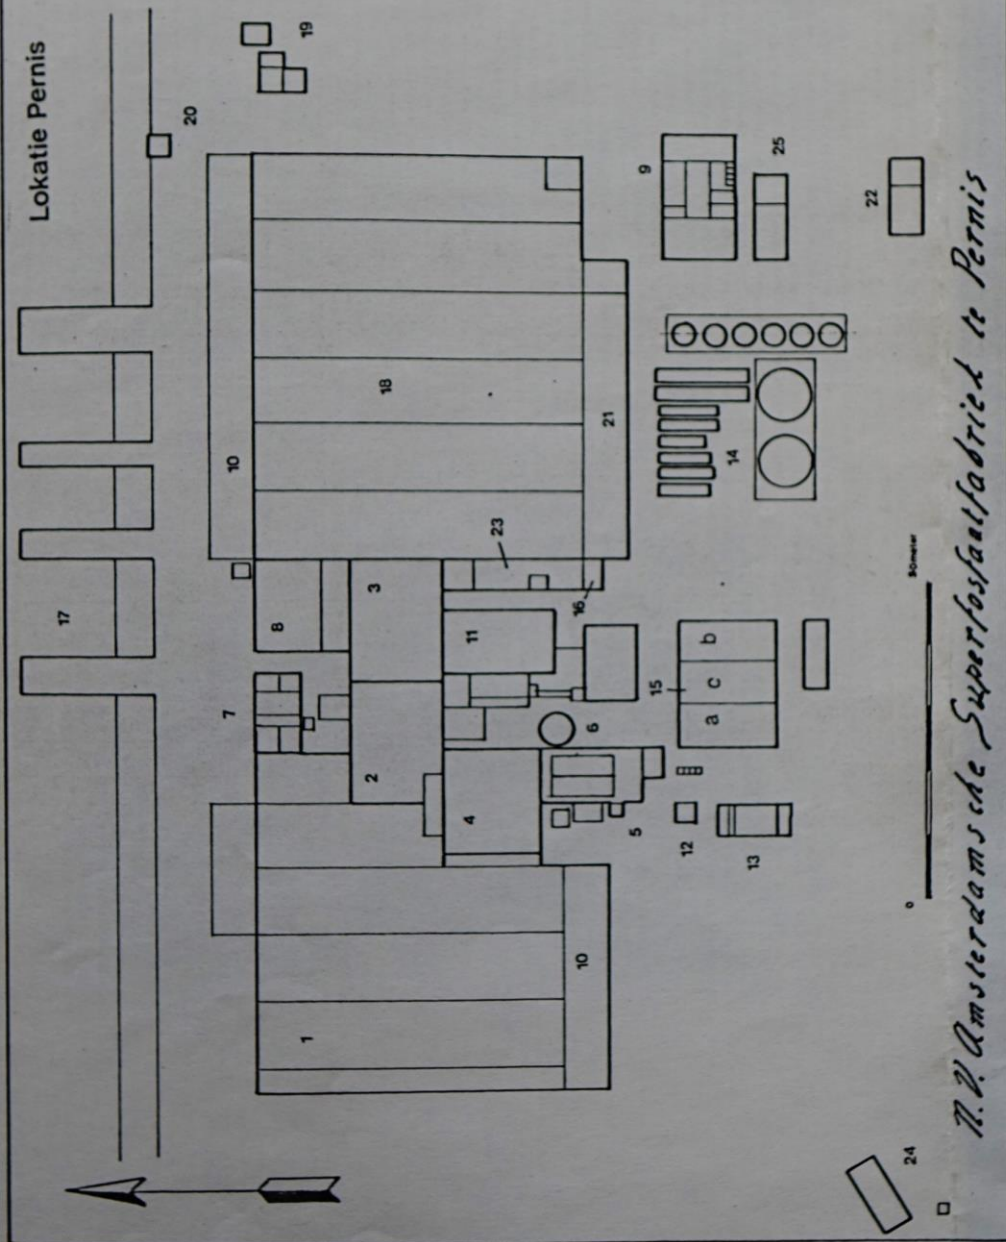



1. Ruwe fosfaatopslag
2. Molenhuis
3. Superfosfaatinst.
4. Machinekamer
5. Ketelhuis
6. Schoorsteen
7. Kantoor
8. Berplaats en pompenkelder
9. Schaftlokaal
10. Afdaken
11. Kiezelzoutfabriek
12. Watertoren
13. Laboratorium
14. Zuuropslag tanks
- 15a. Smederij
- 15b. Timmerwinkel
- 15c. Magazijn
16. Electromagazijn
17. Havenfront
18. Rijpingsloods en Opzakhachines
19. Kantoortjes
20. Portier
21. Zakkenmagazijn
22. Olie en roetopslag
23. Loodbranderij
24. Woonkeet
25. Gereedschappenopslag

Plattegrond van 1930


NIEUWE MAAS

17

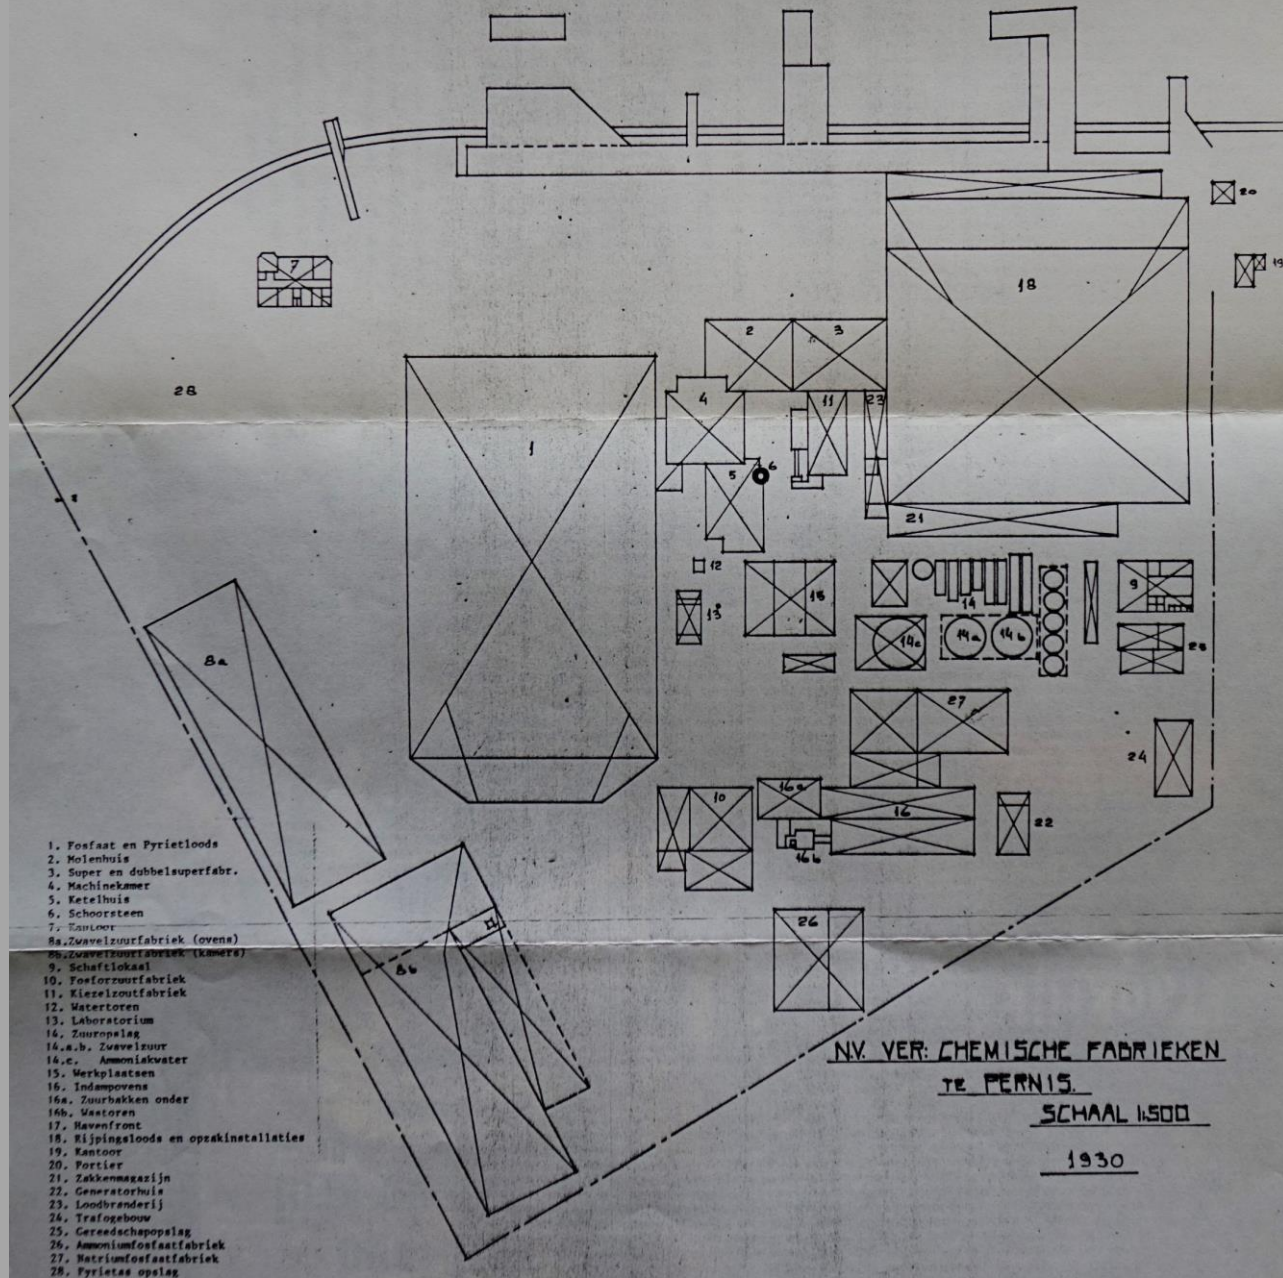


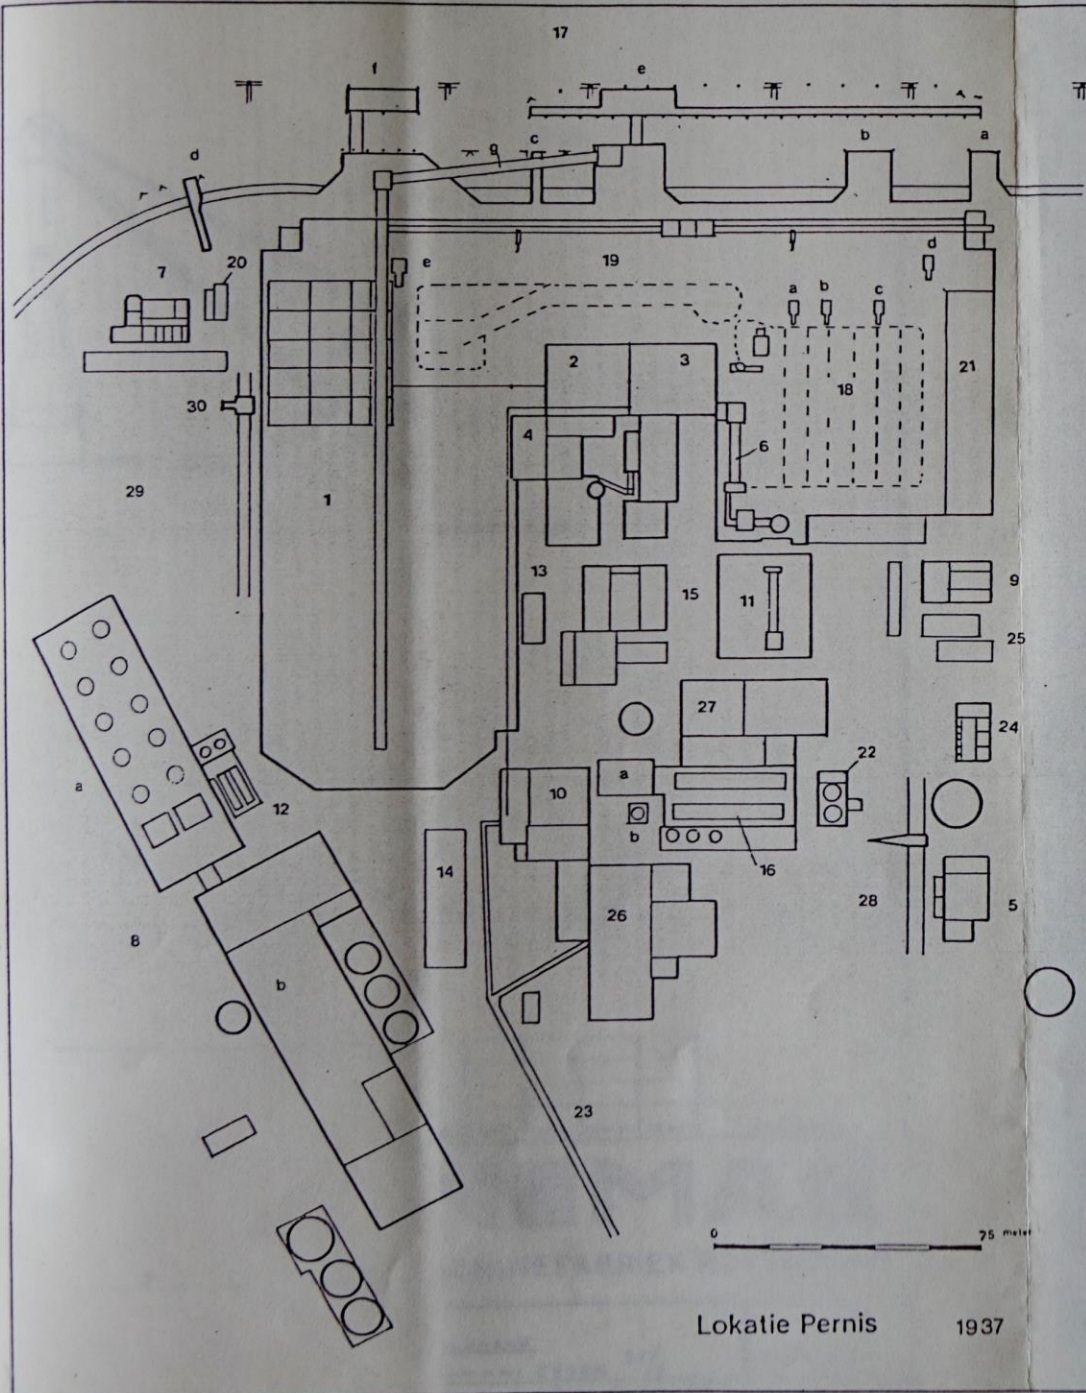

1. Fosfaat en Pyrietloods
2. Molenhuis
3. Super en dubbelsuperfabriek
4. Machinekamer en elektr. werkplaats
5. Ketelhuis
6. Ultrasuperinstallatie
7. Kantoor
8. a,b. Zwavelzuurfabriek
9. Schaftlokaal
10. Fosforzuurfabriek
11. Granulair
12. Fosforzuurindampbakken
13. Laboratorium
14. Magazijn
15. Werkplaatsen
16. Fosforzuurindampovens 16a. Zuurbakken 16b. Wastoren
17. Havenfront 17a. Kraan 1 17c. Zuursteiger 17e. Kraan 3 17g. Transportband met boot 17f. Kraan 4
18. Superfosfaatloods
18. a,b,c,d,e. Opzakininstallaties
19. Voorloods
20. Portier
21. Zakkenmagazijn
22. Generatorgebouw
23. Gipsafvoer
24. Trafogebouw
25. Gereedschappen
26. Ammoniumfosfaatfabriek
27. Natriumfosfaatfabriek tevens Z.Z.A.-fabriek
28. Kolenopslag
29. Pyrietas-opslag
30. Pyrietasafvoerkrabber

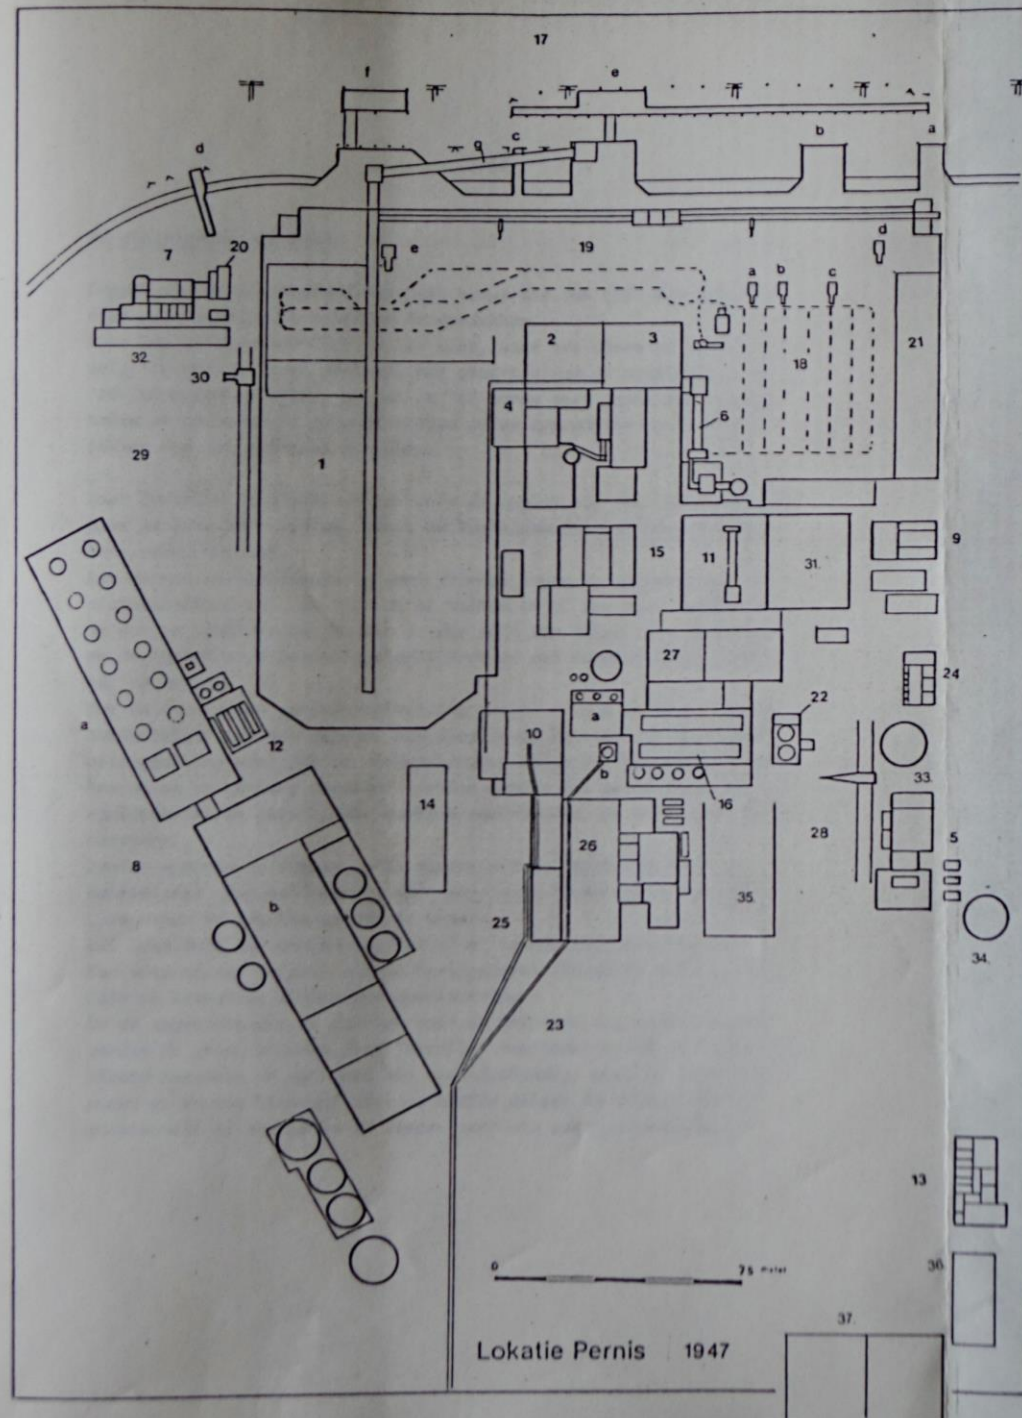


1. Fosfaat en Pyrietloods
2. Molenhuis
3. Super en dubbelsuperfabriek
4. Machinekamer en elektr. werkplaats
5. Ketelhuis
6. Ultrasuperinstallatie
7. Kantoor
8. a,b. Zwavelzuurfabriek
9. Schaftlokaal
10. Fosforzuurfabriek
11. Granulair
12. Fosforzuurindampbakken
13. Laboratorium
14. Afdeling Tuinbemesting
15. Werkplaatsen
16. Fosforzuurindampovens 16a. Zuurbakken 16b. Wastoren
17. Havenfront 17a. Kraan 1 17c. Zuursteiger 17e. Kraan 3 17g. Transportband met boot
17b. Kraan 2 17d. Personeels- 17f. Kraan 4
18. Superopslag en
18. a,b,c,d,e. Opzakinstallaties
19. Voorloods
20. Portier
21. Zakkenmagazijn
22. Generatorgebouw
23. Gipsafvoer
24. Trafogebouw
25. Landbouwgips afdeling
26. Ammoniumfosfaatfabriek
27. Natriumfosfaatfabriek tevens Z.Z.A.-fabriek
28. Kolenopslag
29. Pyriet-as-opslag
30. Pyriet-as-afvoerkrabber
31. Opslagloods grondstoffen
32. Fietsenstalling
33. Olie-tank
34. Loogtank
35. Open perskoekopslag
36. Romneyhut (autostalling)
37. Tennisbanen

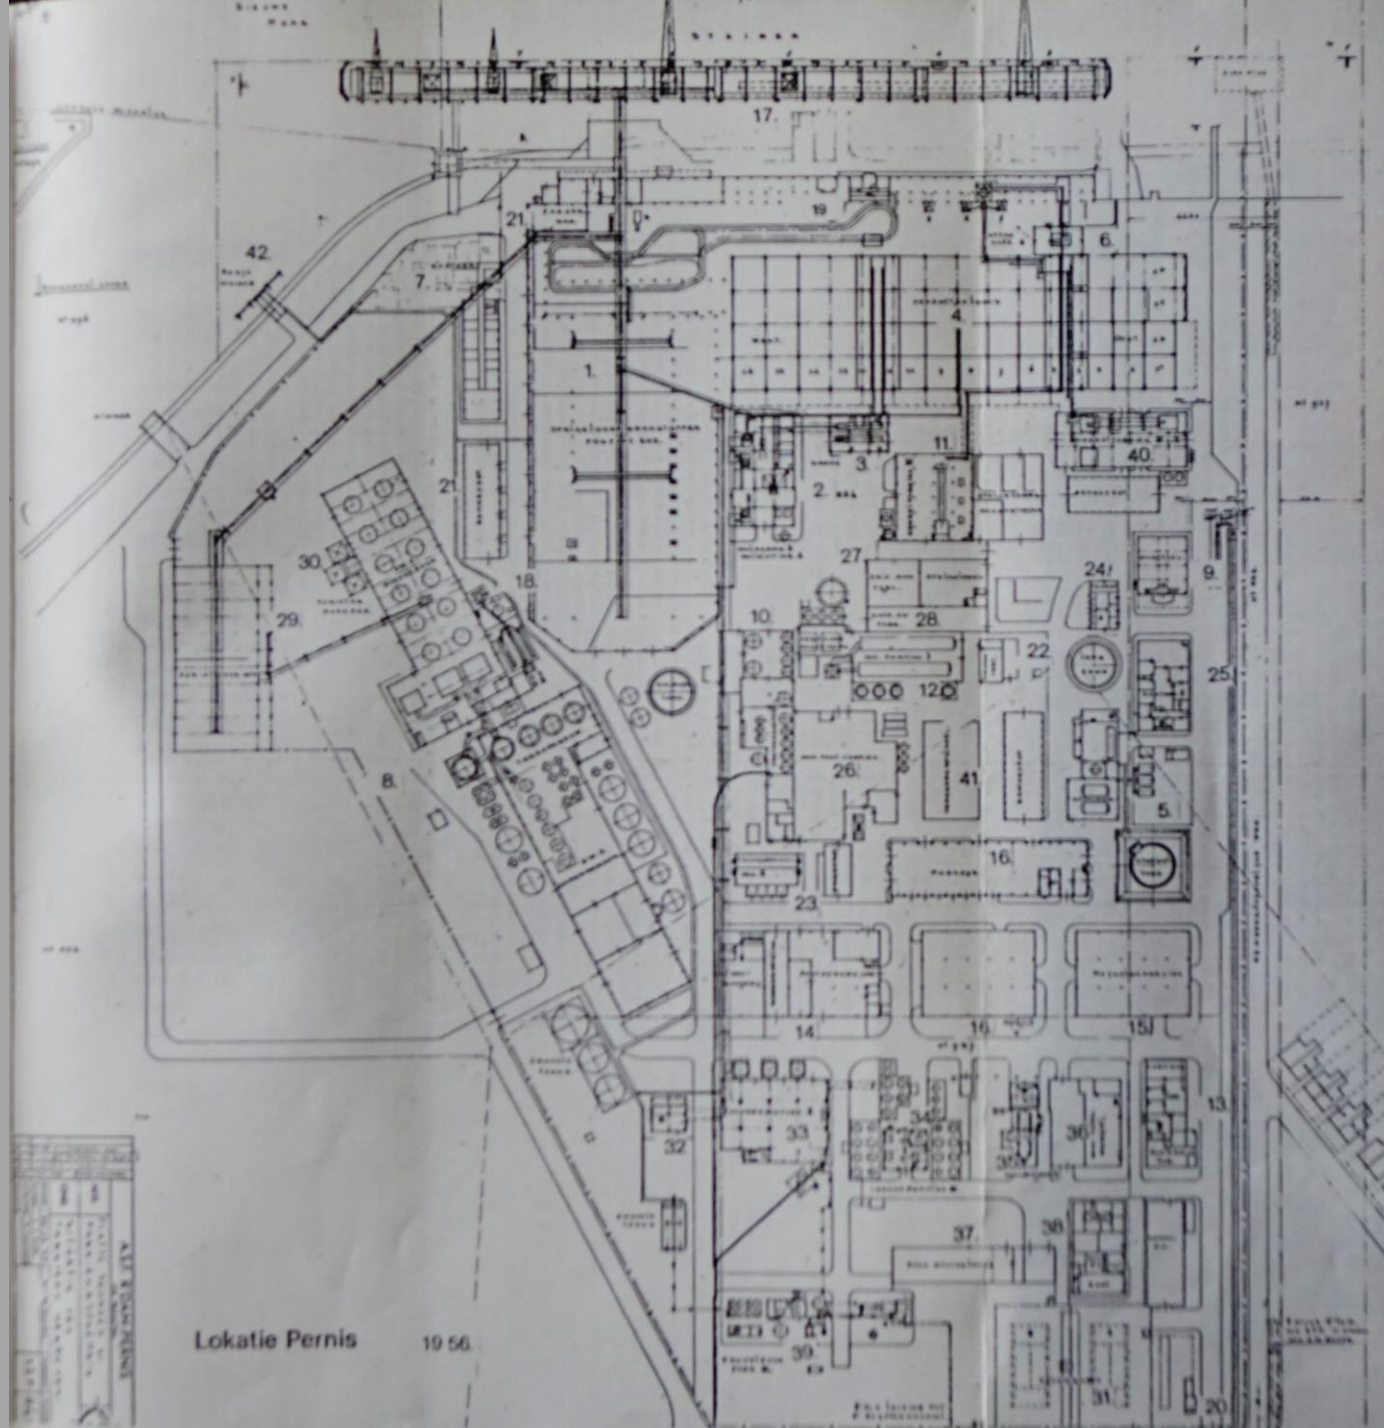

1. Fosfaat- en Grondstoffenloods
2. Molenhuis II en DS-ontsluitingsrichting
3. DS - Korrelfabriek (KF II)
4. Produktesloods
5. Ketelhuis
6. Oprasmachine I/II
7. Kantoor I
8. Zwavelzuurfabriek I
9. Schaftlokaal
10. Fosforzuurfabriek I
11. Granulaat (KF III)
12. Fosforzuurindampovens
13. Laboratorium
14. Timmerwinkel/Loodbranderij
15. Metaalbewerking
16. Magazijn
17. Havenfront
18. Indampbakken en -Complex III
19. Voorloods
20. Portier
21. Zakkenmagazijn
22. Generatorgebouw
23. Trafogebouw II
24. Trafogebouw I
25. Kantoor II
26. Ammoniumfosfaatfabriek
27. Zwavelz. Amm. fabriek
28. Natriumfosfaatfabriek
29. Pyrietloods
30. Pyrietafvoer
31. Tennisbaan
32. Molenhuis III
33. Fosforzuurfabriek II
34. Indampcomplex IV
35. Indampcomplex V
36. Semi-technische werkplaats
37. Steenloods
38. Kantoor III
39. Zwavelzuurfabriek II
40. Korrelfabrieken IV en V
41. Perskoekepslag
42. Personeelsbootsteiger.


Plattegrond van 1956 (1)

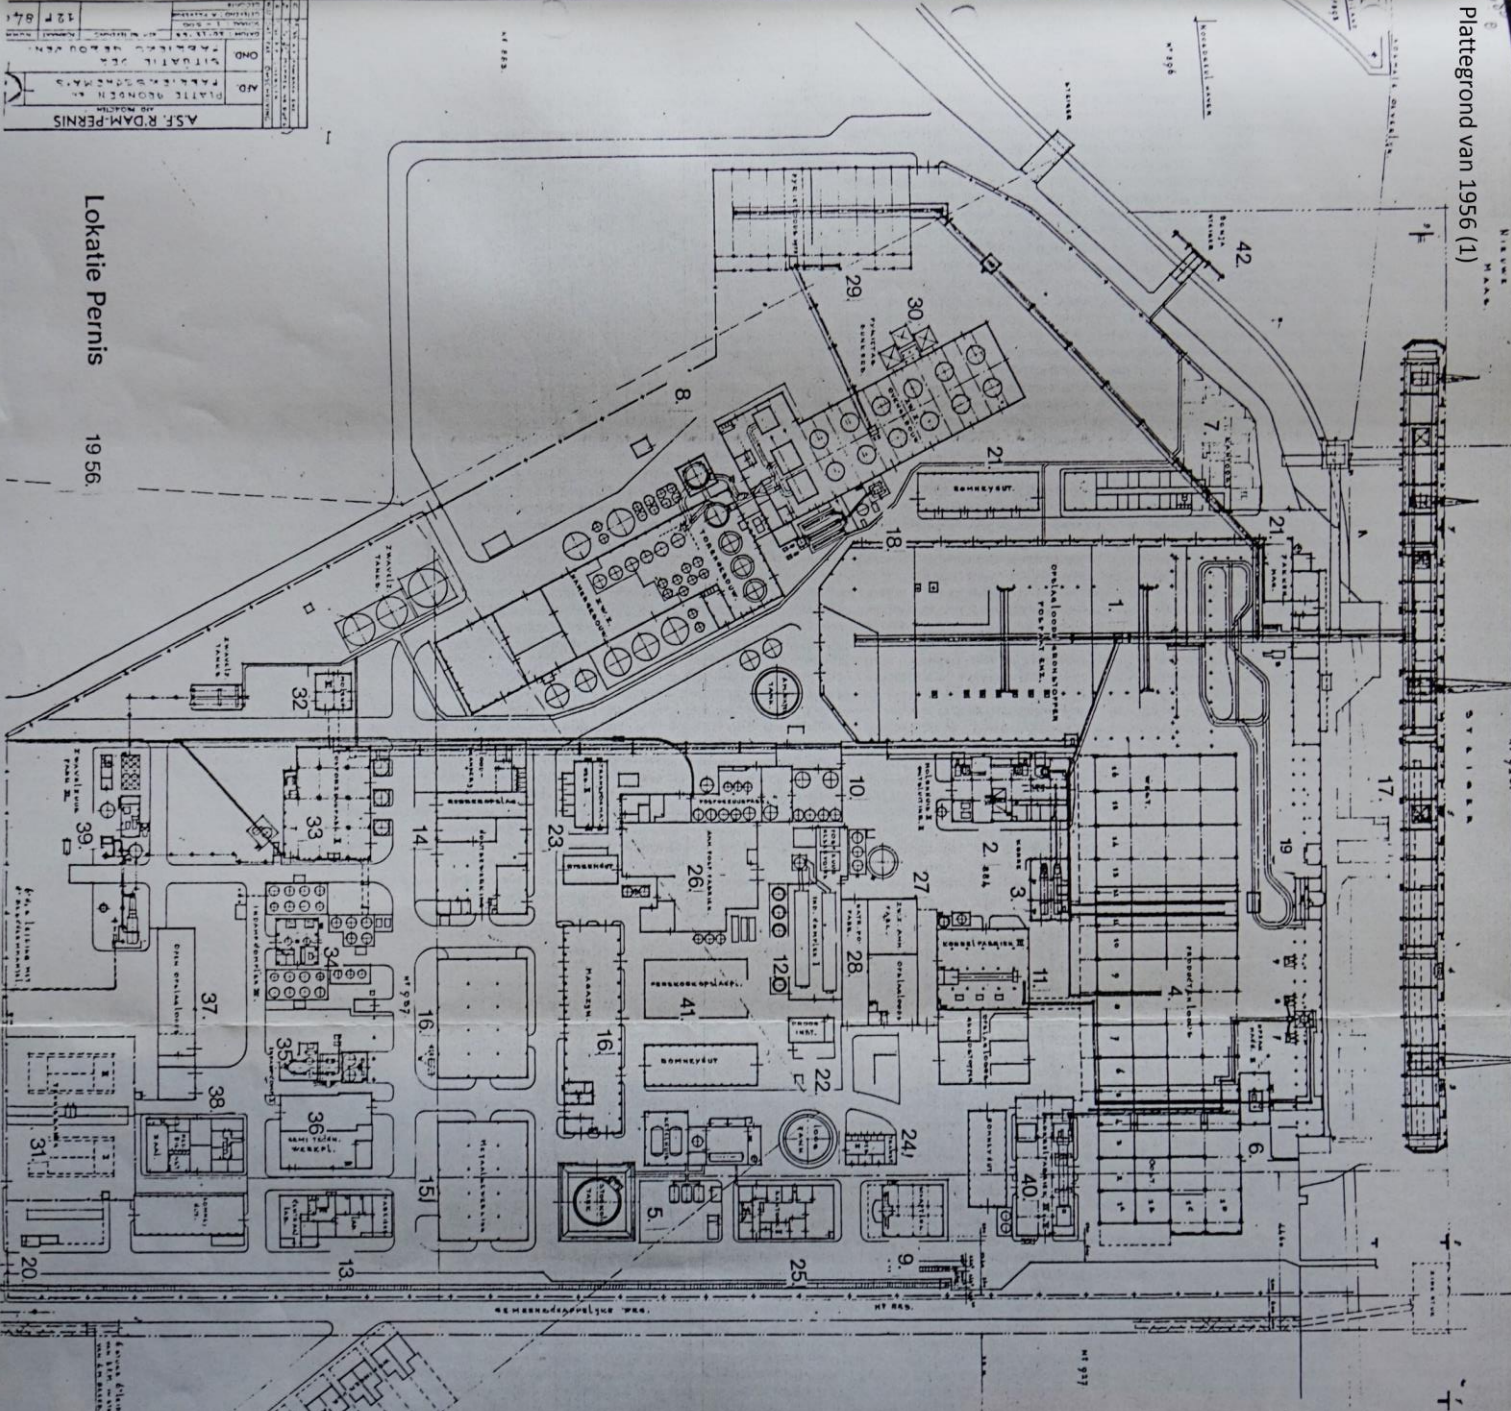


Lokatie Pernis

1956

1. Fosfaat- en Grondstoffenloods
2. Molenhuis II en DS-ontsluitinrichting
3. DS - Korrelfabriek (KF II)
4. Productenloods
5. Ketelhuis
6. Opzakmachine I/II
7. Kantoor I
8. Zwavelzuurfabriek I
9. Schaftlokaal
10. Fosforzuurfabriek I
11. Granulair (KF III)
12. Fosforzuurindampovens
13. Laboratorium
14. Timmerwinkel/Loodbranderij
15. Metaalbewerking
16. Magazijn
17. Havenfront
18. Indampbakken en -Complex III
19. Voorloods
20. Portier
21. Zakkenmagazijn
22. Generatorgebouw
23. Trafogebouw II
24. Trafogebouw I
25. Kantoor II
26. Ammoniumfosfaatfabriek
27. Zwavelz. Amm. fabriek
28. Natriumfosfaatfabriek
29. Pyrietloods
30. Pyrietas-afvoer
31. Tennisbaan
32. Molenhuis III
33. Fosforzuurfabriek II
34. Indampcomplex IV
35. Indampcomplex V
36. Semi-technische werkplaats
37. Steenloods
38. Kantoor III
39. Zwavelzuurfabriek II
40. Korrelfabrieken IV en V
41. Perskoekopslag
42. Personeelsbootsteiger.

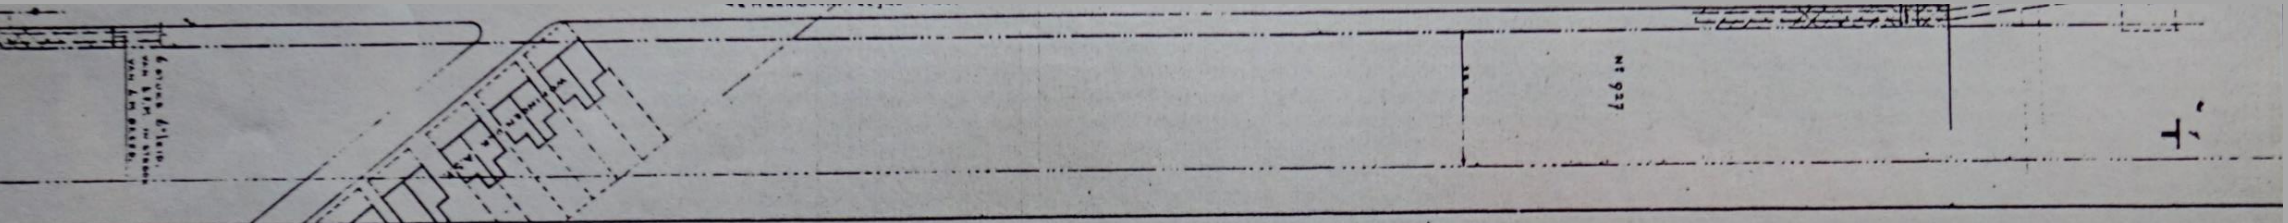


Plattegrond van 1963

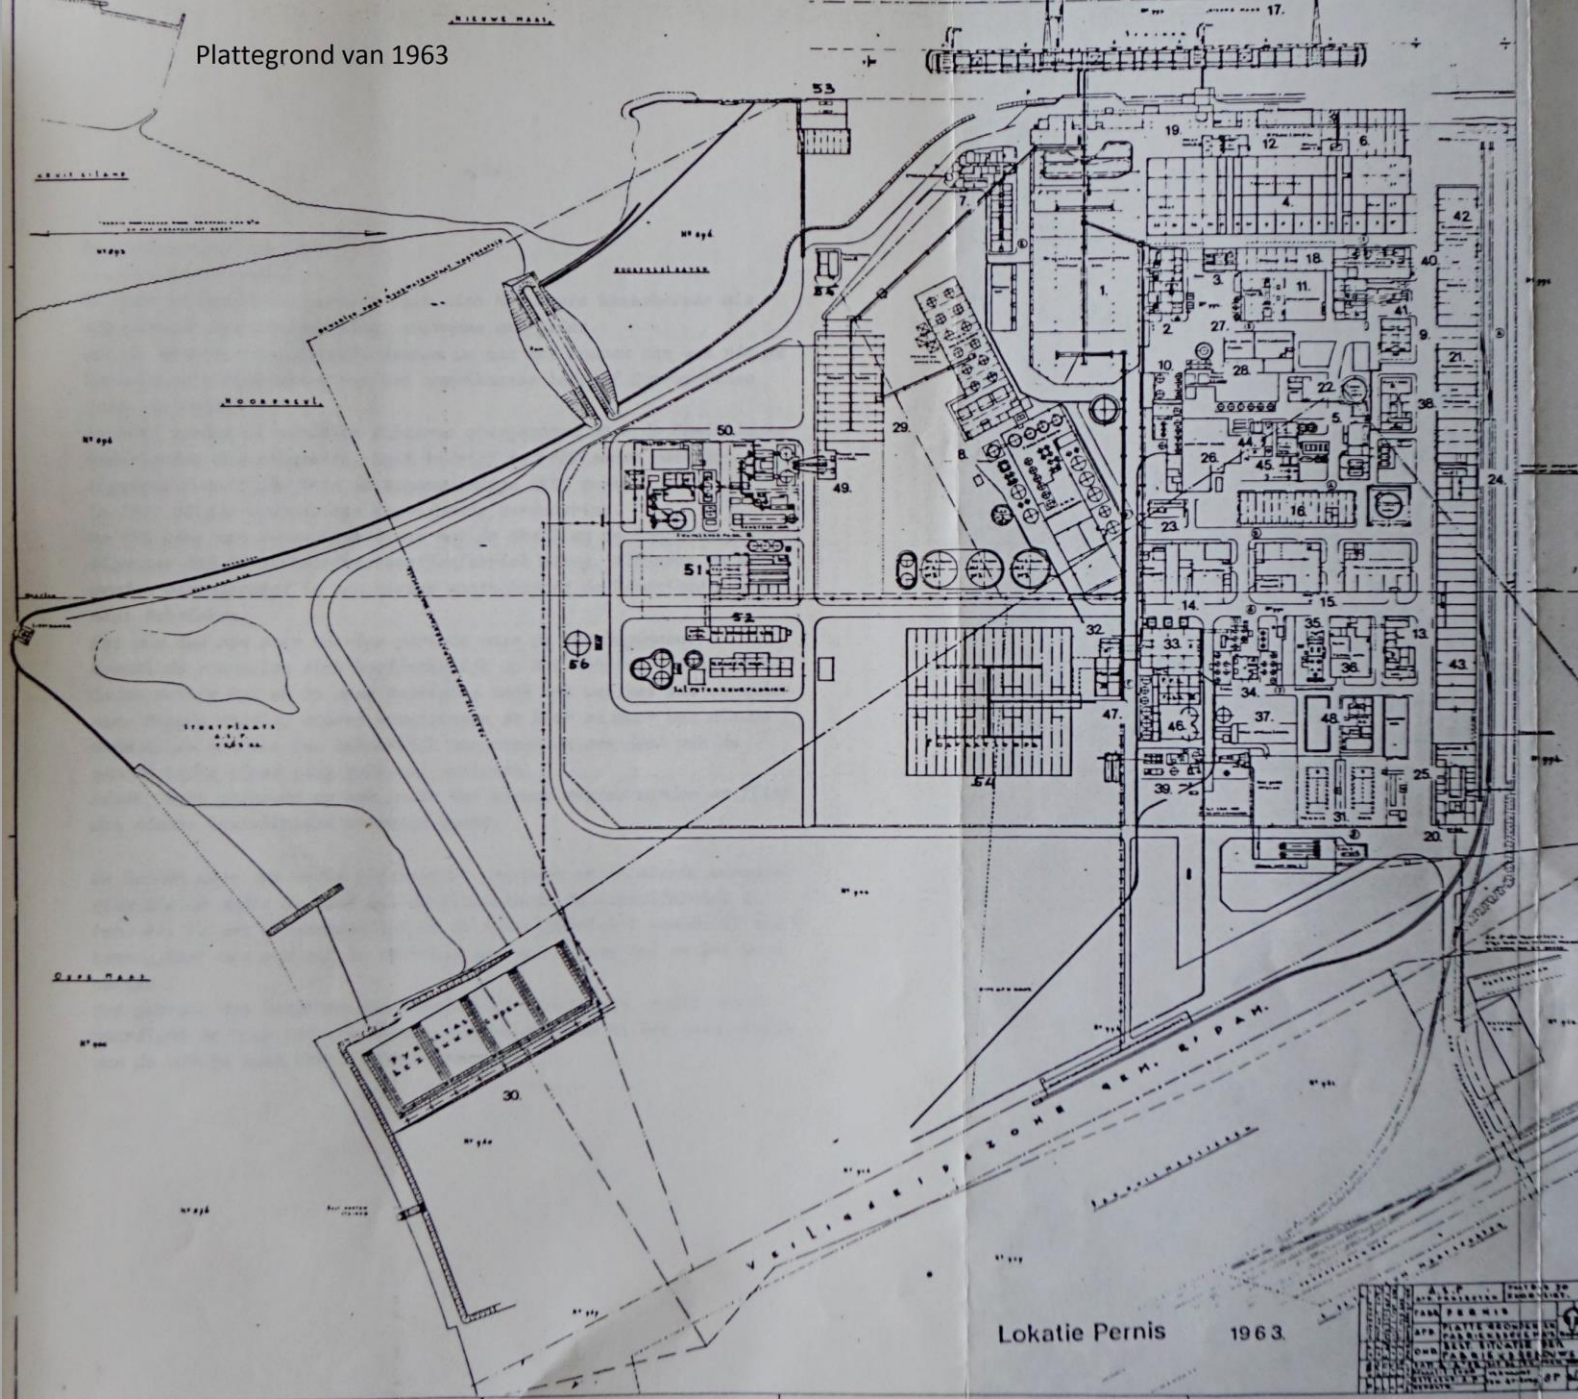



1. Fosfaat- en Pyrietloods
2. Molenhuis II en D.S.-install.
3. D.S. Korrelfabriek (KF II)
4. Produktenloods
5. Ketelhuis
6. Opzackmachine I/II
7. Kantoor I
8. Zwavelzuurfabriek I
9. Schaft- en waelokaal
10. Fosforzuurfabriek I
11. Korrelfabriek III
12. Opzackmachine III/IV
13. Laboratorium
14. Timmerwinkel/loodbranderij
15. Metaalbew./electro
16. Magazijn/Garage
17. Havenfront
18. van Windenloods
19. Voorloods
20. Portier
21. Zakkenmagazijn
22. Generatorgebouw
23. Trafogebouw II
24. Trafogebouw I
25. Kantoor II
26. Ammoniumfosfaatfabriek I
27. Zwavelz. Am. fabriek
28. Natriumfosfaatfabriek
29. Pyrietloods
30. Pyrietaz.-bezinkbedden
31. Tennisbanen
32. Molenhuis III
33. Fosforzuurfabriek II
34. Indampcomplex IV
35. Indampcomplex V
36. Semi-technische werkplaats
37. Open opslagloods
38. Kantoor III
39. Zwavelzuurfabriek II
40. Korrelfabriek IV/V
41. Korrelfabriek I
42. Binnenlandloods
43. Technisch Magazijn
44. Perkoekdroger
45. Ammoniumfosfaatfabriek II
46. Fosforzuurfabriek III
47. Molenhuis IV
48. Kantoor Onderhoudsdienst
49. Pyrietdrogerij
50. Zwavelzuurfabriek III
51. Centrale
52. Salpetersuur/Ammoniumnitraat
53. Pompstation
54. Fosfaatloods
55. Trafogebouw III
56. Ammoniakbol

Plattegrond van 1963 (1)

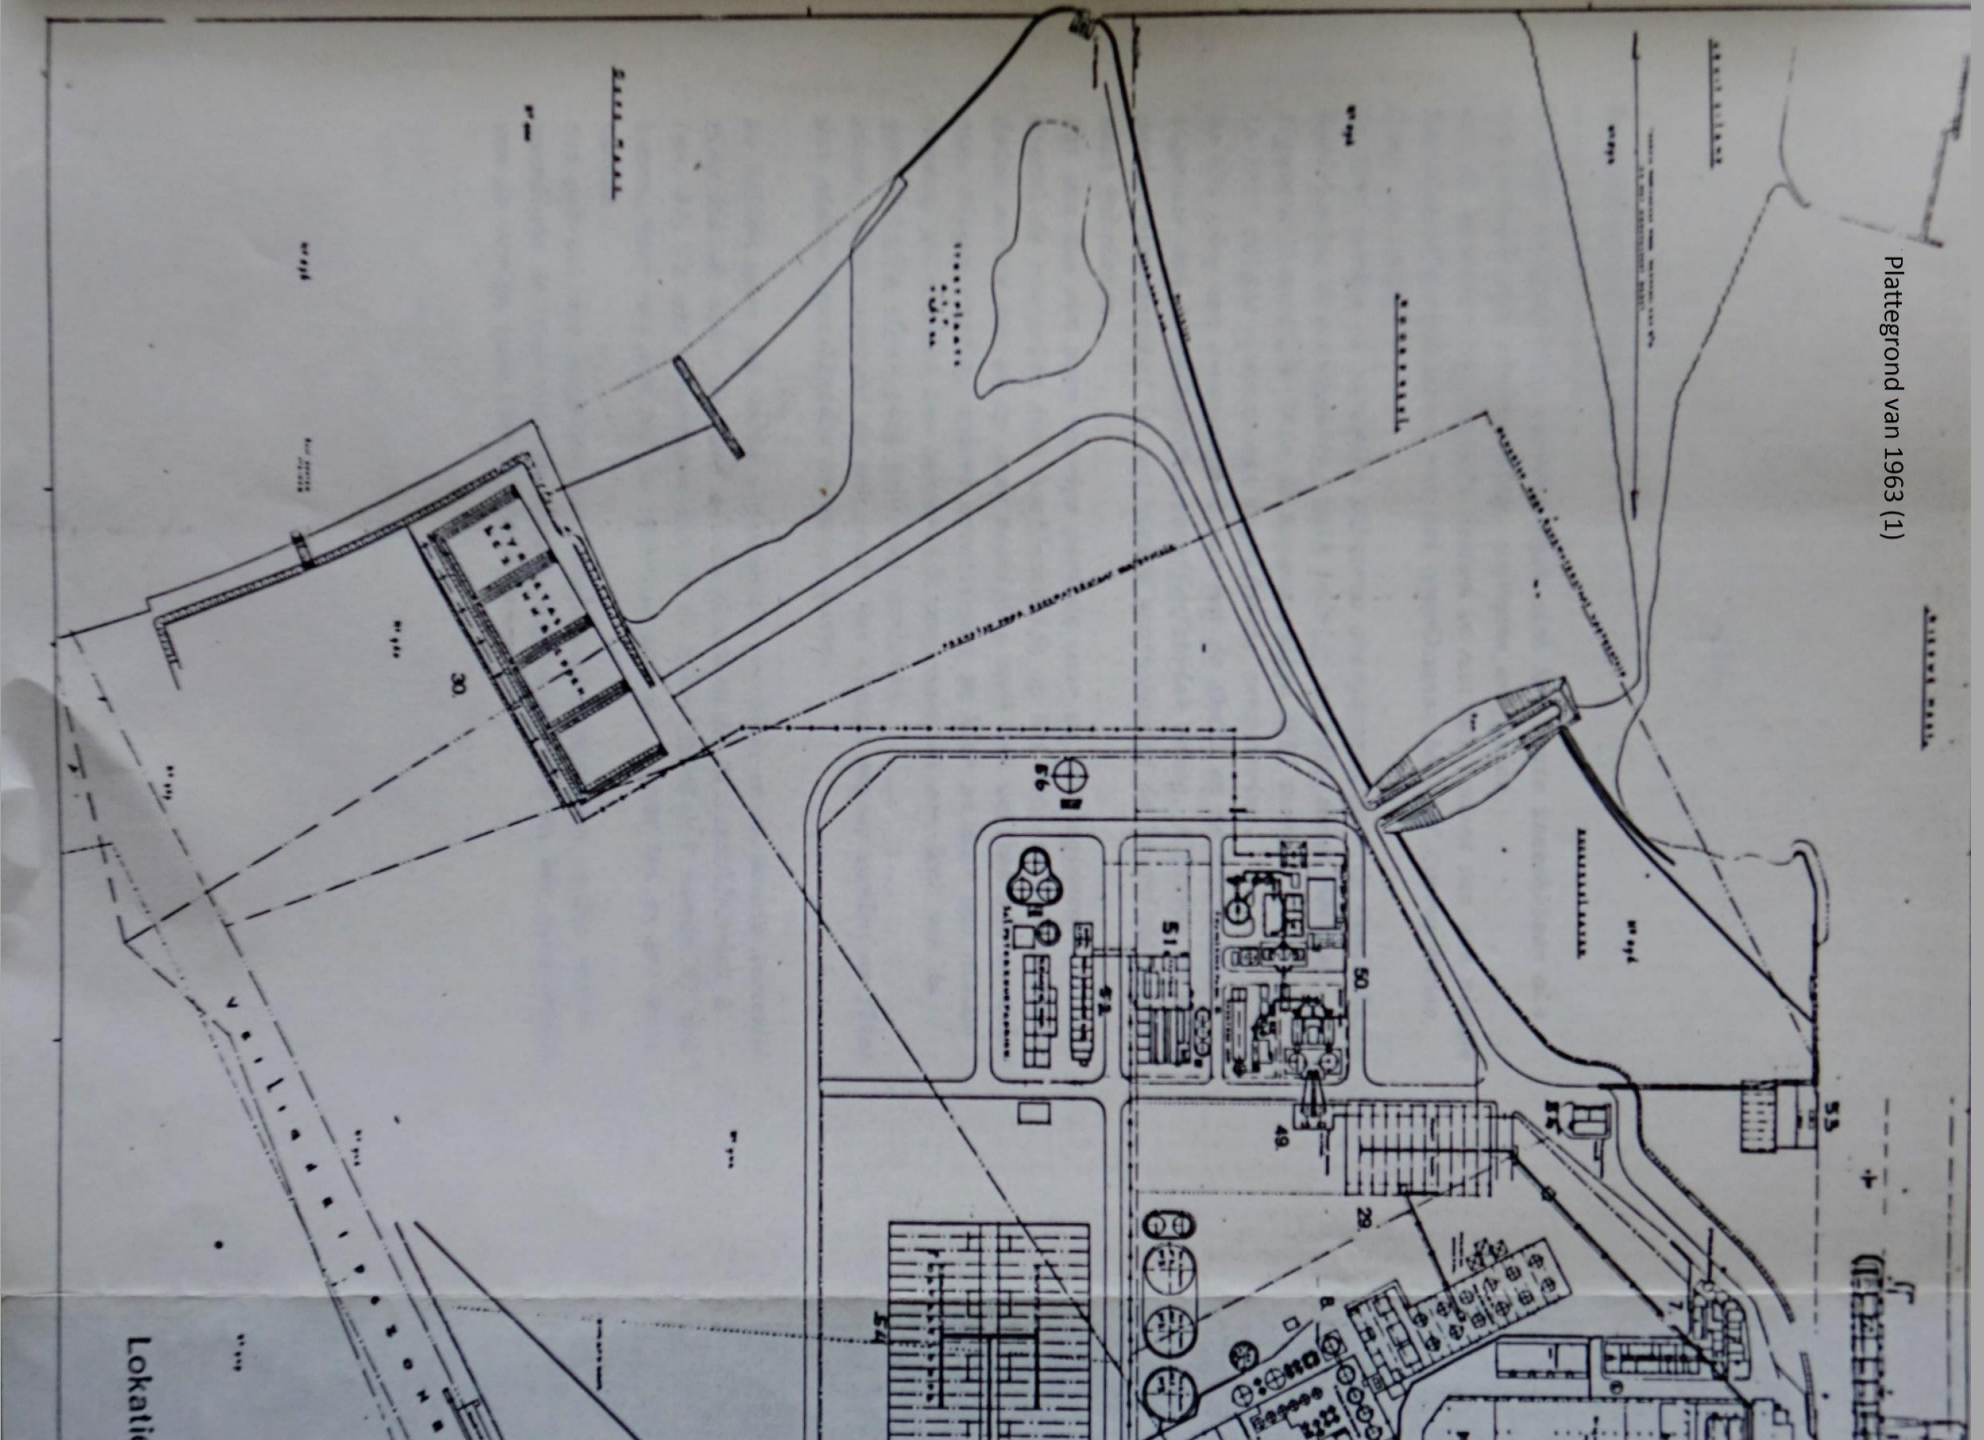

1. Foefaat- en Pyrietloode
2. Molenhuis II en D.S.-install
3. D.S.-Korrelfabriek (KF II)
4. Produktentloode
5. Ketelhuis
6. Opakmachine I/II
7. Kantoor I
8. Zavelzuurfabriek I
9. Schaft- en vaslokaal
10. Foeforszuurfabriek I
11. Korrelfabriek III
12. Opakmachine III/IV
13. Laboratorium
14. Timmerwinkel/loodbrandewij
15. Metaalbew./electro
16. Magazijn/Garage
17. Havenmont
18. van Windenloode
19. Voorloode
20. Portier
21. Zakkenmagazijn
22. Generatortgebouw
23. Trafogebouw II
24. Trafogebouw I
25. Kantoor II
26. Ammoniumfoefaatfabriek I
27. Zavelz.-Amm. fabriek
28. Natriumfoefaatfabriek
29. Pyrietloode
30. Pyrietas-bezinkbedden
31. Tennibanen
32. Molenhuis III
33. Foeforszuurfabriek II
34. Indampcomplex IV
35. Indampcomplex V
36. Semi-technische werkplaats
37. Open opslagloode
38. Kantoor III
39. Zavelzuurfabriek II
40. Korrelfabriek IV/V
41. Korrelfabriek I
42. Binnenlandloode
43. Technisch Magazijn
44. Perskoekdnoger
45. Ammoniumfoefaatfabriek II
46. Foeforszuurfabriek III
47. Molenhuis IV
48. Kantoor Ondernoudsdienst
49. Pyrietdrogerij
50. Zavelzuurfabriek III
51. Centrale
52. Salpetersuur/Ammoniumnitraat
53. Pomptation
54. Foefaatloode
55. Trafogebouw III
56. Ammoniakbol

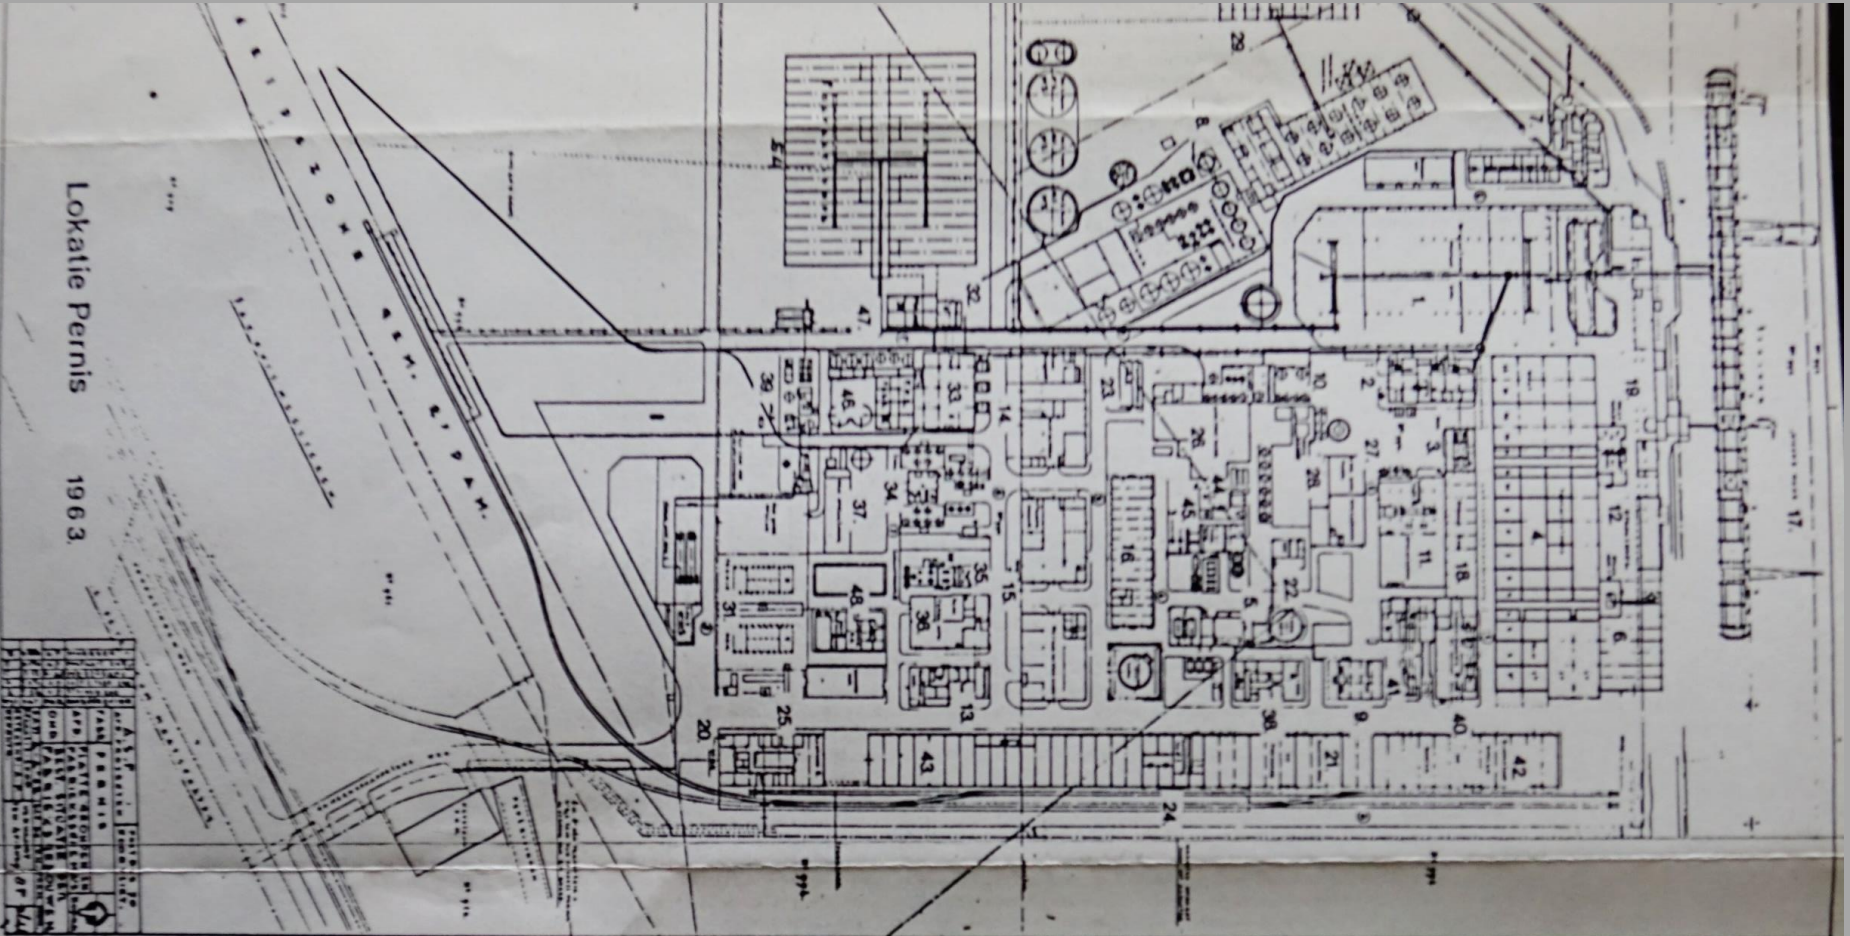

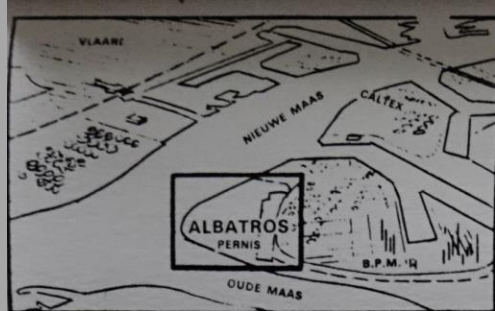


VERENIGDE KUNSTMESTFABRIKEN MEKOG - ALBATROS N.V.

Vestiging PERNIS

Plattegrond van 1968

OUDE MAAS

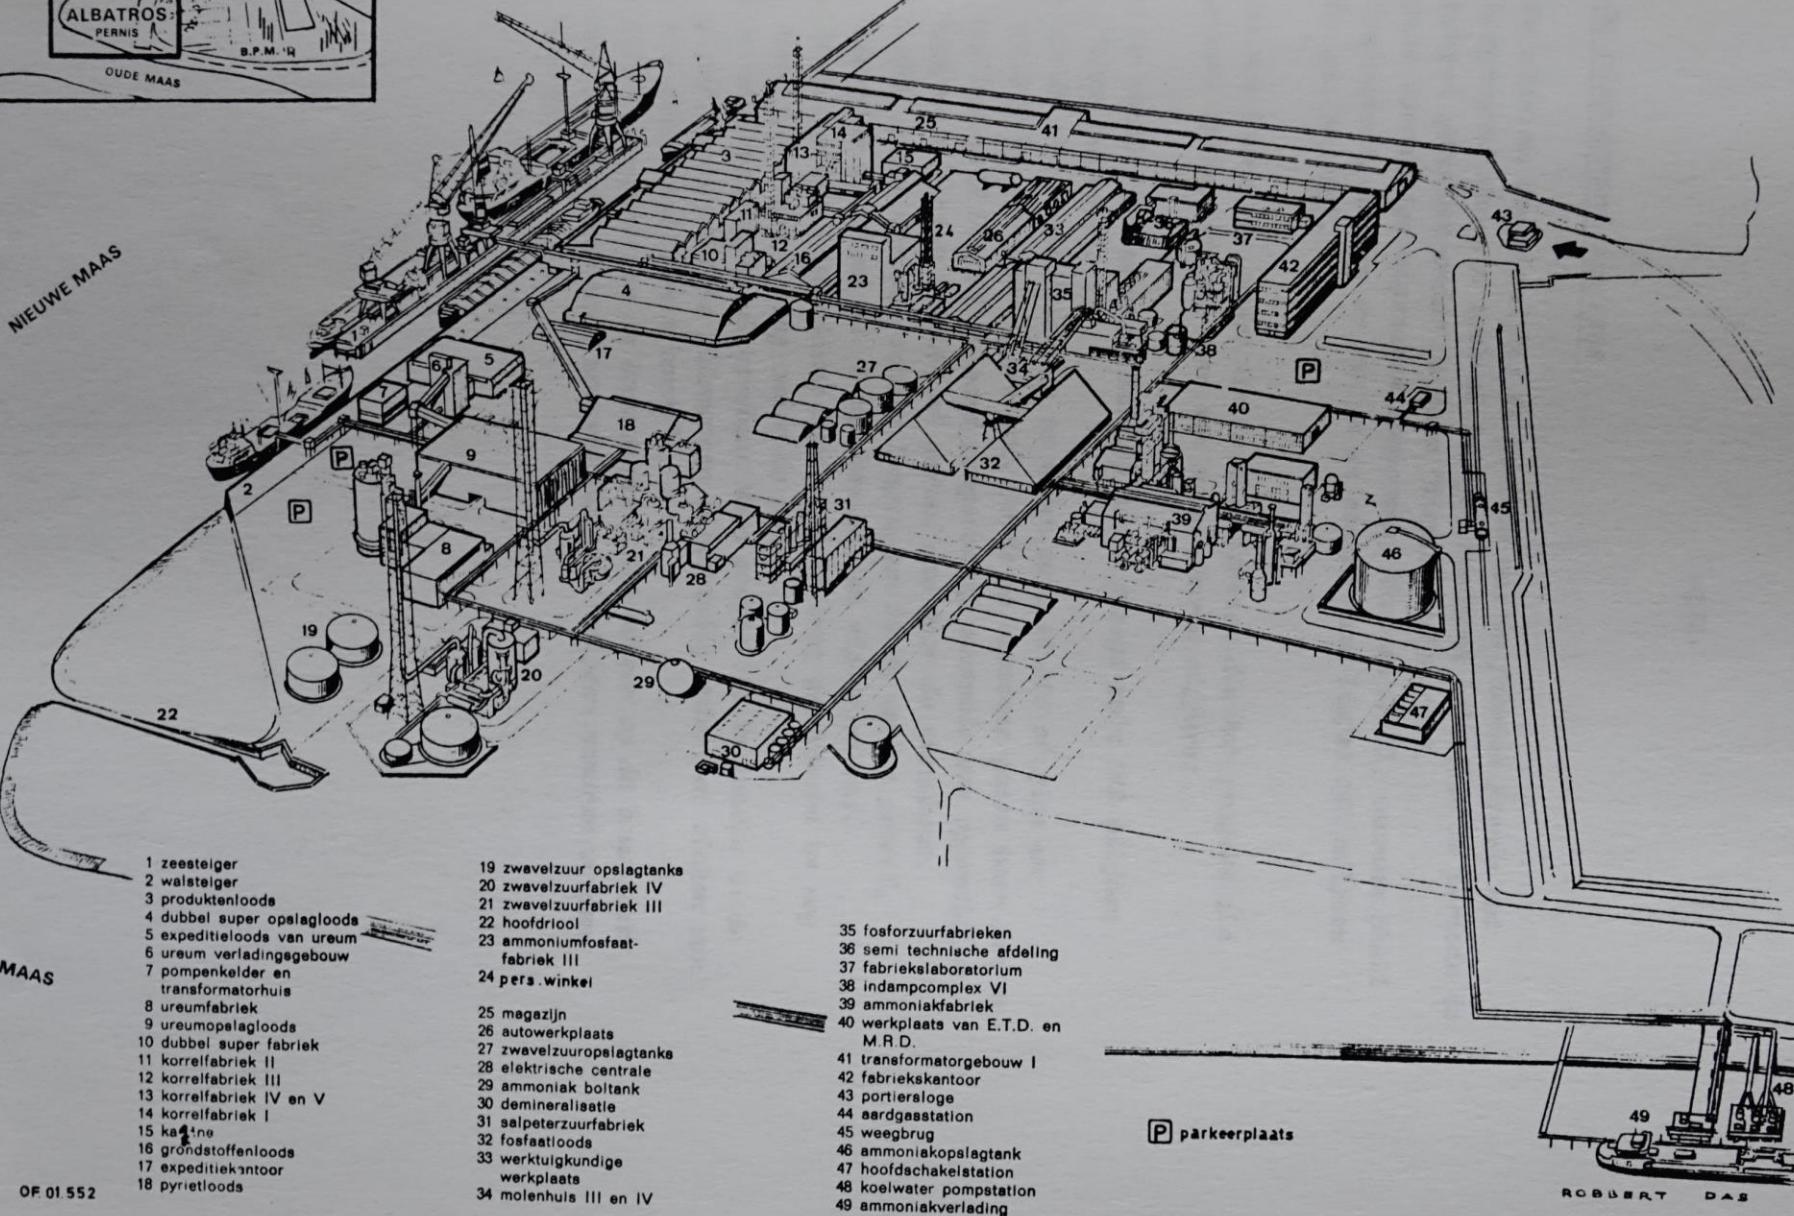

OF 01.552


- 1 zeesteiger
- 2 walsteiger
- 3 produktenloods
- 4 dubbel super opslagloods
- 5 expeditieloods van ureum
- 6 ureum verladingsgebouw
- 7 pompenkelder en transformatorhuis
- 8 ureumfabriek
- 9 ureumopslagloods
- 10 dubbel super fabriek
- 11 korrelfabriek II
- 12 korrelfabriek III
- 13 korrelfabriek IV en V
- 14 korrelfabriek I
- 15 kantoor
- 16 grondstoffenloods
- 17 expeditiekantoor
- 18 pyrietloods
- 19 zwavelzuur opslagtanks
- 20 zwavelzuurfabriek IV
- 21 zwavelzuurfabriek III
- 22 hoofdriool
- 23 ammoniumfosfaatfabriek III
- 24 pers. winkel
- 25 magazijn
- 26 autowerkplaats
- 27 zwavelzuuropslagtanks
- 28 elektrische centrale
- 29 ammoniak boltank
- 30 demineralisatie
- 31 salpeterzuurfabriek
- 32 fosfaatloods
- 33 werktuigkundige werkplaats
- 34 molenhuis III en IV

- 35 fosforzuurfabrieken
- 36 semi technische afdeling
- 37 fabriekslaboratorium
- 38 indampcomplex VI
- 39 ammoniakfabriek
- 40 werkplaats van E.T.D. en M.R.D.
- 41 transformatorgebouw I
- 42 fabriekskantoor
- 43 portiersloge
- 44 aardgasstation
- 45 weegbrug
- 46 ammoniakopslagtank
- 47 hoofdschakelstation
- 48 koelwater pompstation
- 49 ammoniakverlading

P parkeerplaats

ROBERT DAS

Plattegrond van 1985

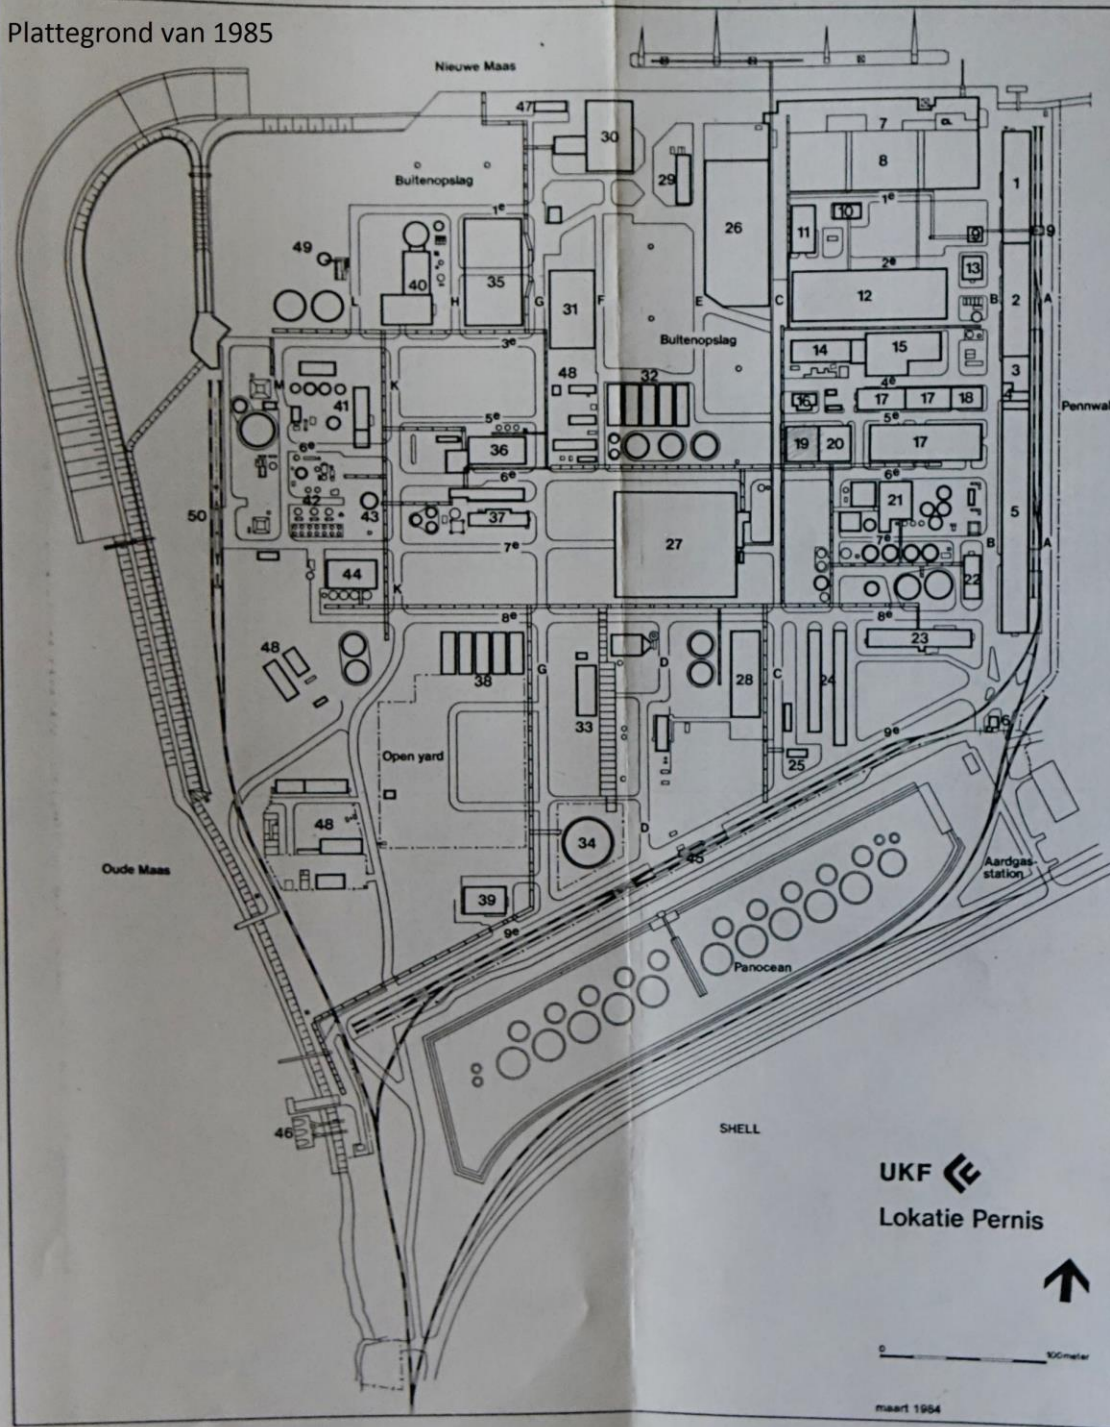


Kaart UKF Pernis

1. Binnenlandloods
2. Emballage-afdeling
3. Transformatorgebouw 1
4. Brandweergarage
5. Technisch Magazijn
6. Portiersloge
7. Expeditieloods
8. Produktenloods
9. Bulkverlading - Expeditie
10. Oplosmestfabriek
11. Molenhuis 2
12. Halfproduktenloods
13. Was- en kleedlokaal
14. Ammoniumfosfaatfabriek 3
15. Korrelfabriek 2
16. Transformatorengewbouw 2
17. Werkplaatsen Werktuigkundige Dienst
18. Lunchkamer
19. Opleidingscentrum
20. Werkplaats Bouwkundige Dienst
21. Fosforzuurfabriek 1
22. Bedrijfslaboratorium
23. Centraal Kantoor
24. Parkeerruimte
25. Aardgasstation
26. Opslagloods
27. Fosfaatloods
28. Werkplaatsen ETD en MRD
29. Kantoor 1
30. Expeditieloods ureum
31. Opslagloods
32. Romneyhutten
33. Ammoniakfabriek
34. Opslagtank ammoniak
35. Opslagloods ureum
36. Centrale
37. Salpeterzuur- en Ammoniumnitraatfabriek
38. Romneyhutten
39. Hoofdschakelstation
40. Ureumfabriek
41. Zwavelzuurfabriek 4
42. Zwavelzuurfabriek 1
43. Ammoniak-boltank
44. Demiwaterfabriek
45. Ammoniakverlading wagons/auto's
46. Pompstation Oude Maas en chemicaliën verlading zeeschepen
47. Pompstation Nieuwe Maas
48. Ketenpark Aannemers
49. Gipsontwateringsinstallatie
50. Zwavellosinstallatie wagons


Rode cijfers: installaties en gebouwen.
Zwarte cijfers en letters: wegbenaming.

Plattegrond van 1985 (1)

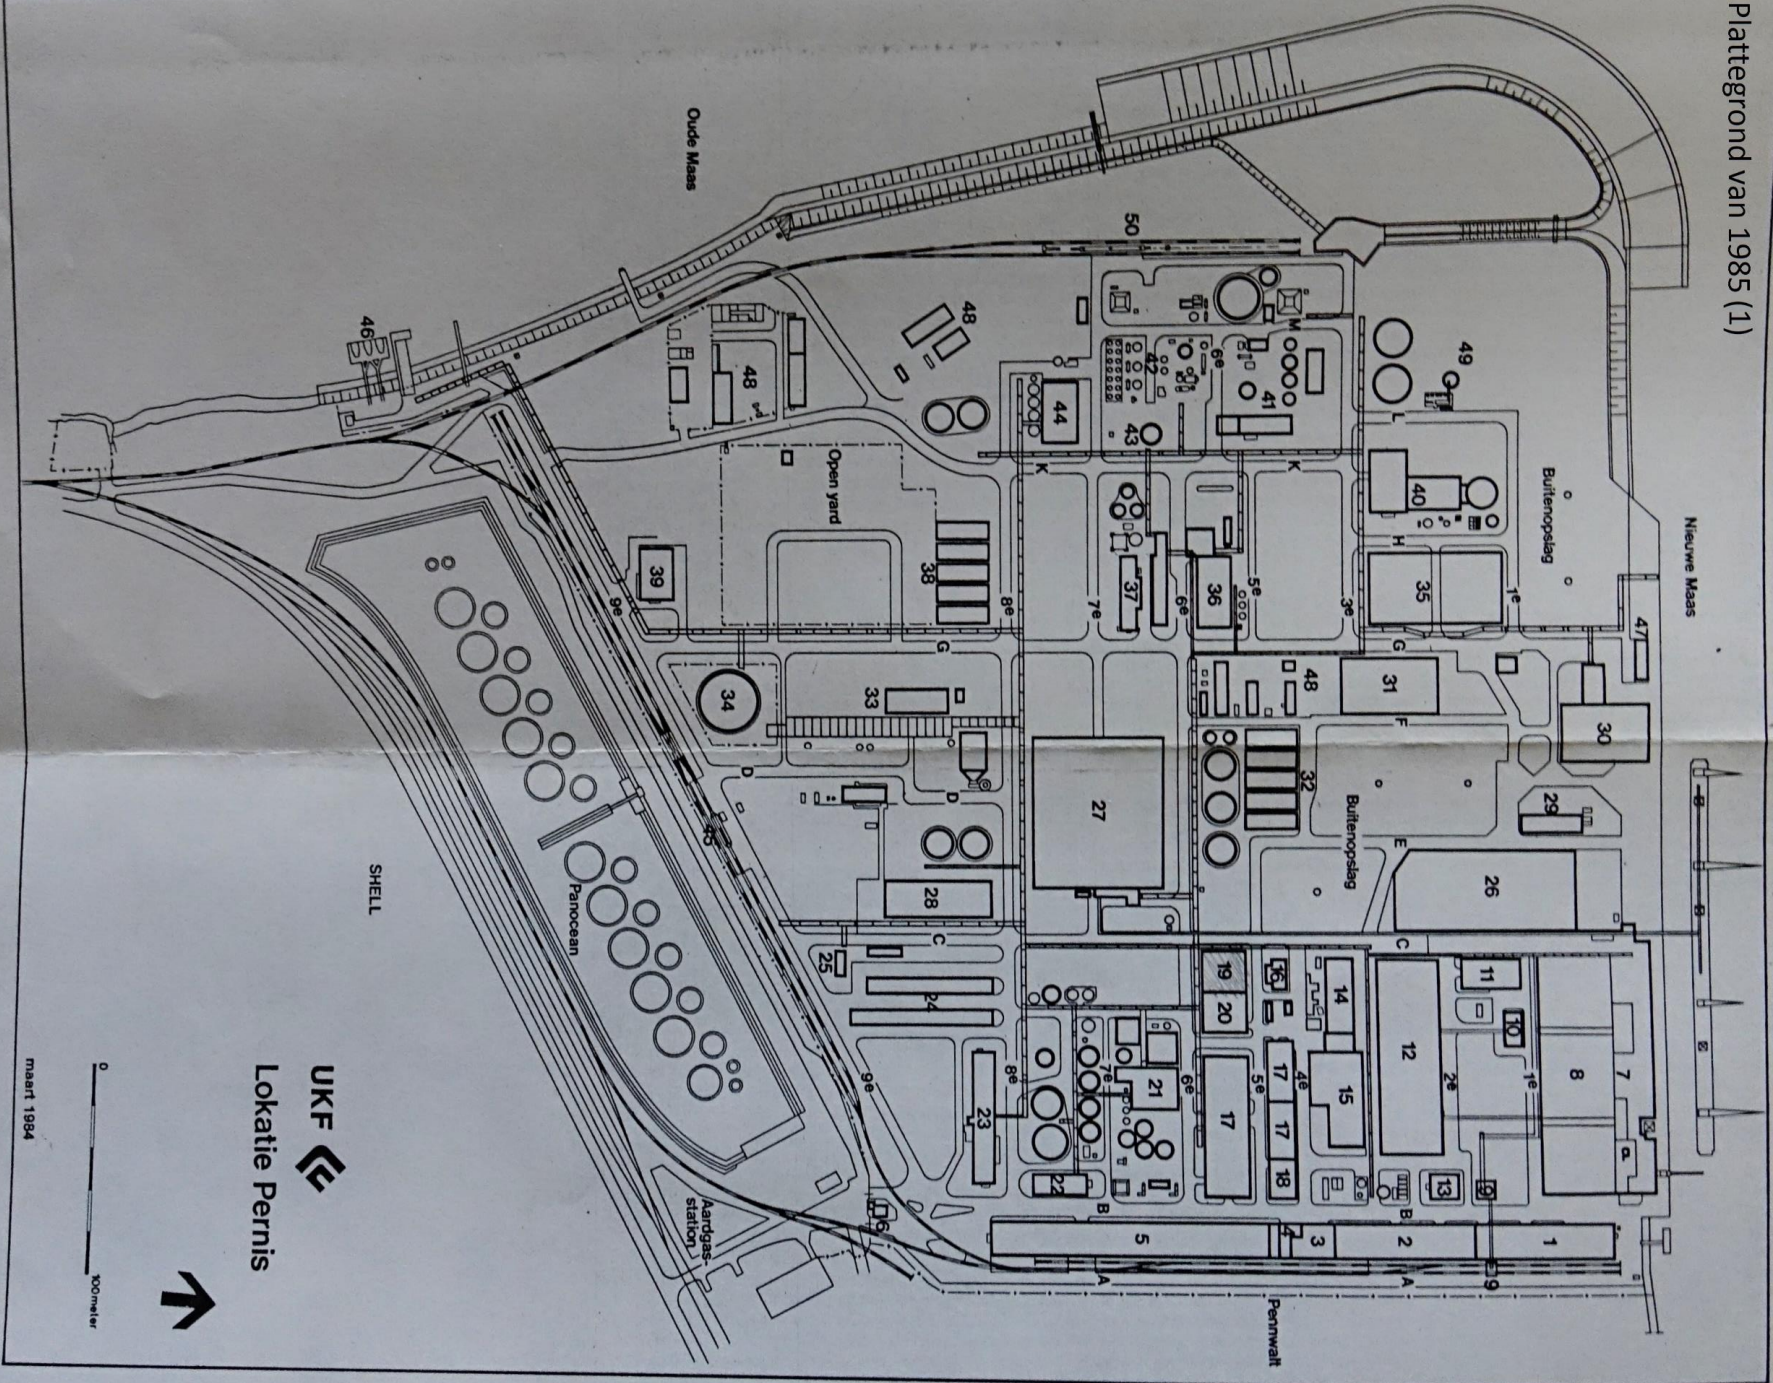

Kaart UKF Pernis

Plattegrond van 1985 (2)

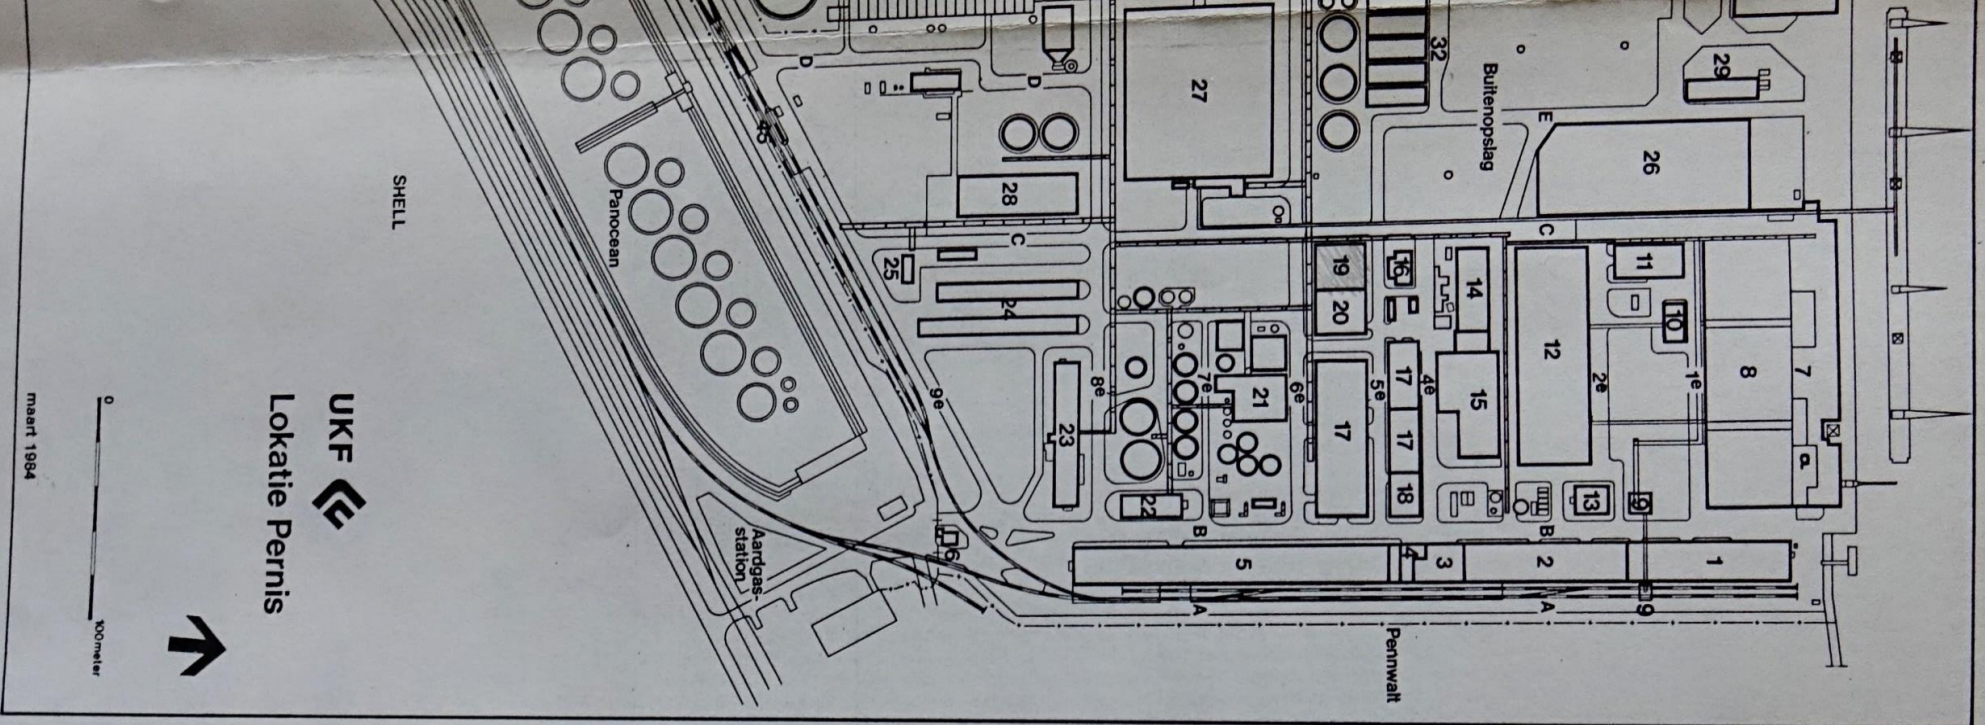

1. Binnenlandloods
2. Emballage-afdeling
3. Transformatorgebouw 1
4. Brandweergarage
5. Technisch Magazijn
6. Portiersloge
7. Expeditieloods
8. Productenloods
9. Bulkverlading - Expeditie
10. Oplosmestfabriek
11. Molenhuis 2
12. Halfproductenloods
13. Was- en kledlokaal
14. Ammoniumfosfaatfabriek 3
15. Korrelfabriek 2
16. Transformatorgebouw 2
17. Werkplaatsen Werktuigkundige Dienst
18. Lunchkamer
19. Opleidingscentrum
20. Werkplaats Bouwkundige Dienst
21. Fosforzuurfabriek 1
22. Bedrijfslaboratorium
23. Centraal Kantoor
24. Parkeerruimte
25. Aardgasstation
26. Opslagloods
27. Fosfaatloods
28. Werkplaatsen ETD en MRD
29. Kantoor 1
30. Expeditieloods ureum
31. Opslagloods
32. Romneyhutten
33. Ammoniakfabriek
34. Opslagtank ammoniak
35. Opslagloods ureum
36. Centrale
37. Salpeterzuur- en Ammoniumnitraatfabriek
38. Romneyhutten
39. Hoofdschakelstation
40. Ureumfabriek
41. Zwavelzuurfabriek 4
42. Zwavelzuurfabriek 1
43. Ammoniak-boltank
44. Demiwaterfabriek
45. Ammoniakverlading wagons/auto's
46. Pompstation Oude Maas en chemicaliën verlading zeeschepen
47. Pompstation Nieuwe Maas
48. Ketenpark Aannemers
49. Gipsontwateringsinstallatie
50. Zwavellosinstallatie wagons

Rode cijfers: Installaties en gebouwen.
Zwarte cijfers en letters: wegbenaming.